




PIANTA PIANO PRIMO

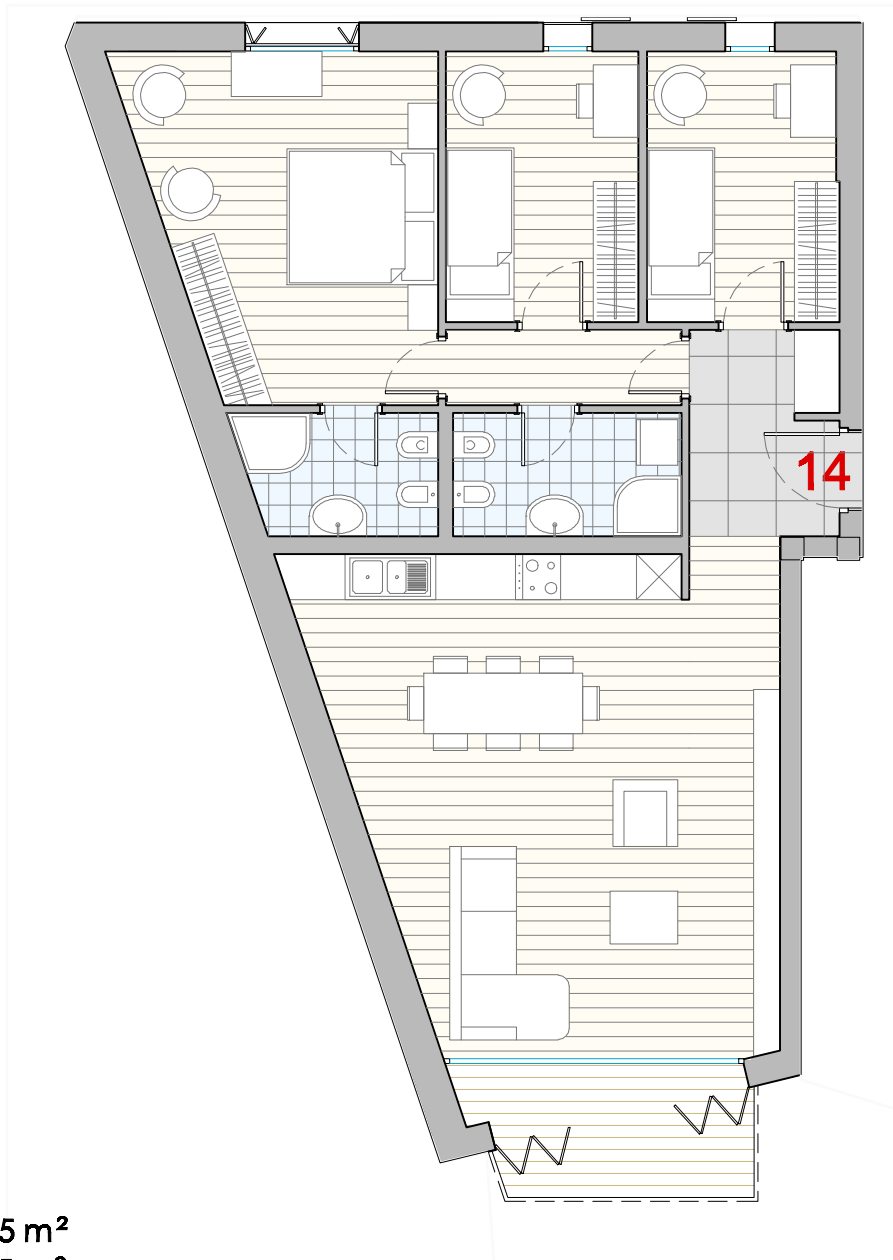

Superficie: 90.05 m²
 Terrazzo: 6.45 m²
 Ripostiglio: 5.00 m²
 2 parcheggi: 27.00 m²

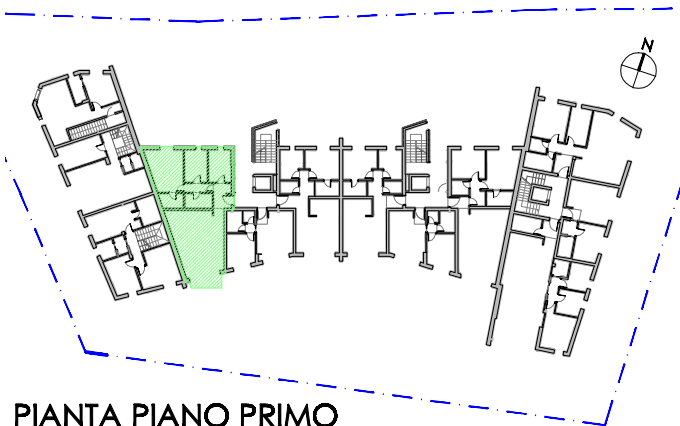

PIANTA PIANO PRIMO

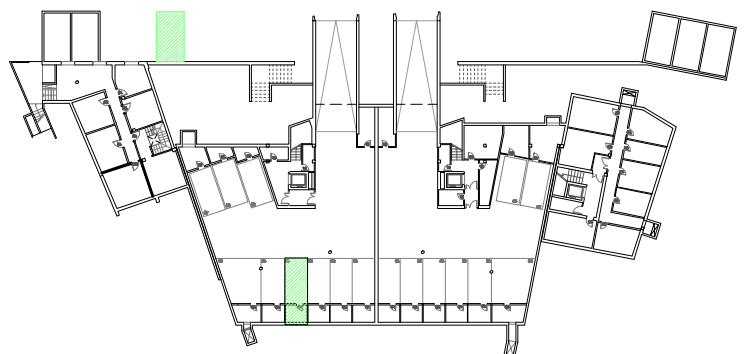

INTERRATO

APPARTAMENTO 14 Scala 1:100

INFO: info@calimancontarin.com
 cell. +39.348.0167291 fax. +39.0421.1952694